


ΠΙΝΑΚΑΣ ΥΛΙΚΩΝ

1. Πάνελ πολυουρεθάνης πλαγκόαλινης
2. Φύλλο λαμαρίνας τραπεζοειδούς διατομής
3. Τριπτό επίχρυσμα
4. Μεταλλική πυρήναχοη πόρτα
5. Εξωτερική πόρτα αλουμινίου
6. Μαρμάρη ποδιά
7. Εξωτερική επένδυση
8. Υποστρώμα από οπλισμένο σκυρόδεμα
9. Παράθυρα αλουμινίου
10. Νιχαχίτης από στρώση(αριστερή) γαλβανωμένη λαμαρίνα πάχους 2 χιλ.
11. Μεταλλικό υποστρώμα
12. Ξύλινο αρμοκάλυπτρο
13. Στοιχεία αλουμινίου για την στήριξη των κουρμακτών στα ξύλινα πλαίσια
14. Υόρροφος
15. Στοιχείο πάχους 3 εκατοστών
16. Μεταλλικό κηλιδώμα
17. Πόρτα τύπου Ρολλό
18. Μεταλλικό στοιχείο φέρωντος οργανισμού
19. Εμβαρές σκυρόδεμα
20. Πάνελ πολυουρεθάνης επιστέγασης
21. Αμμοβολημένο σκυρόδεμα

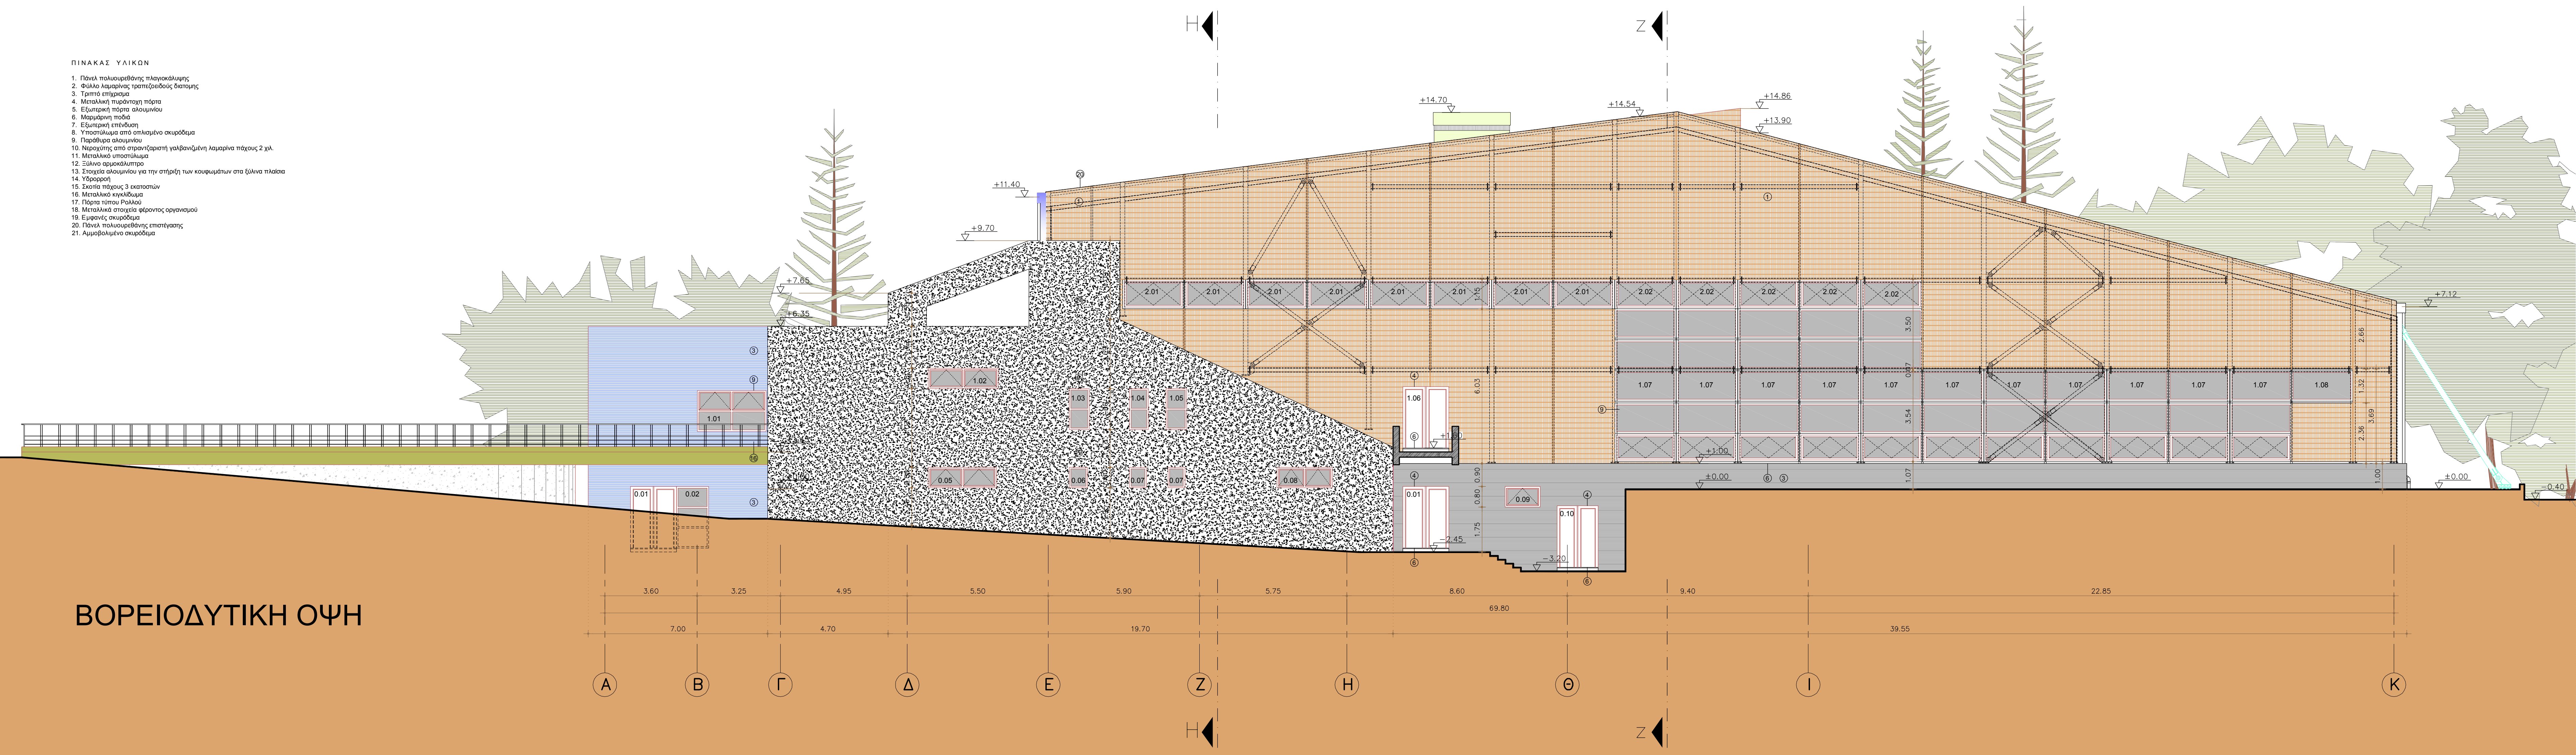

ΒΟΡΕΙΟΔΥΤΙΚΗ ΟΨΗ

ανάθεση	α/α	ημερομηνία:	όνομα:	υπογραφή:	περιγραφή:
	1				
	2				
	3				
κύριος - φορέαστου έργου:					
ΔΗΜΟΣ ΛΑΜΙΕΩΝ					
ΔΙΕΥ/ΝΣΗ ΤΕΧΝΙΚΩΝ ΥΠΗΡΕΣΙΩΝ					
ΝΟΜΟΣ ΦΘΙΩΤΙΔΑΣ - ΠΕΡΙΦΕΡΕΙΑ ΣΤΕΡΕΑΣ ΕΛΛΑΔΑΣ					
έργο:					
ΚΑΤΑΣΚΕΥΗ ΚΛΕΙΣΤΟΥ ΚΟΛΥΜΒΗΤΗΡΙΟΥ ΛΑΜΙΑΣ					
θέση:					
ΟΔΟΙ ΦΙΛΙΑΣ & ΟΛΥΜΠΙΟΝΙΚΩΝ					
Δ.Κ. ΛΑΜΙΕΩΝ ΔΗΜΟΥ ΛΑΜΙΕΩΝ					
μελέτη:			στάδιο μελέτης:		
ΑΡΧΙΤΕΚΤΟΝΙΚΗ			ΕΦΑΡΜΟΓΗ		
τίτλος σχεδίου:					
ΒΟΡΕΙΟΔΥΤΙΚΗ ΟΨΗ					
α/α σχεδίου:		α/α φακέλου:			
ΑΡΧ.20/24					
κλίμα:		1 : 100			
ημ/νία:		ΟΚΤΩΒΡΙΟΣ 2017			
σφραγίδα-υπογραφή μελετητών:		ελέγχθηκε:		θεωρήθηκε:	